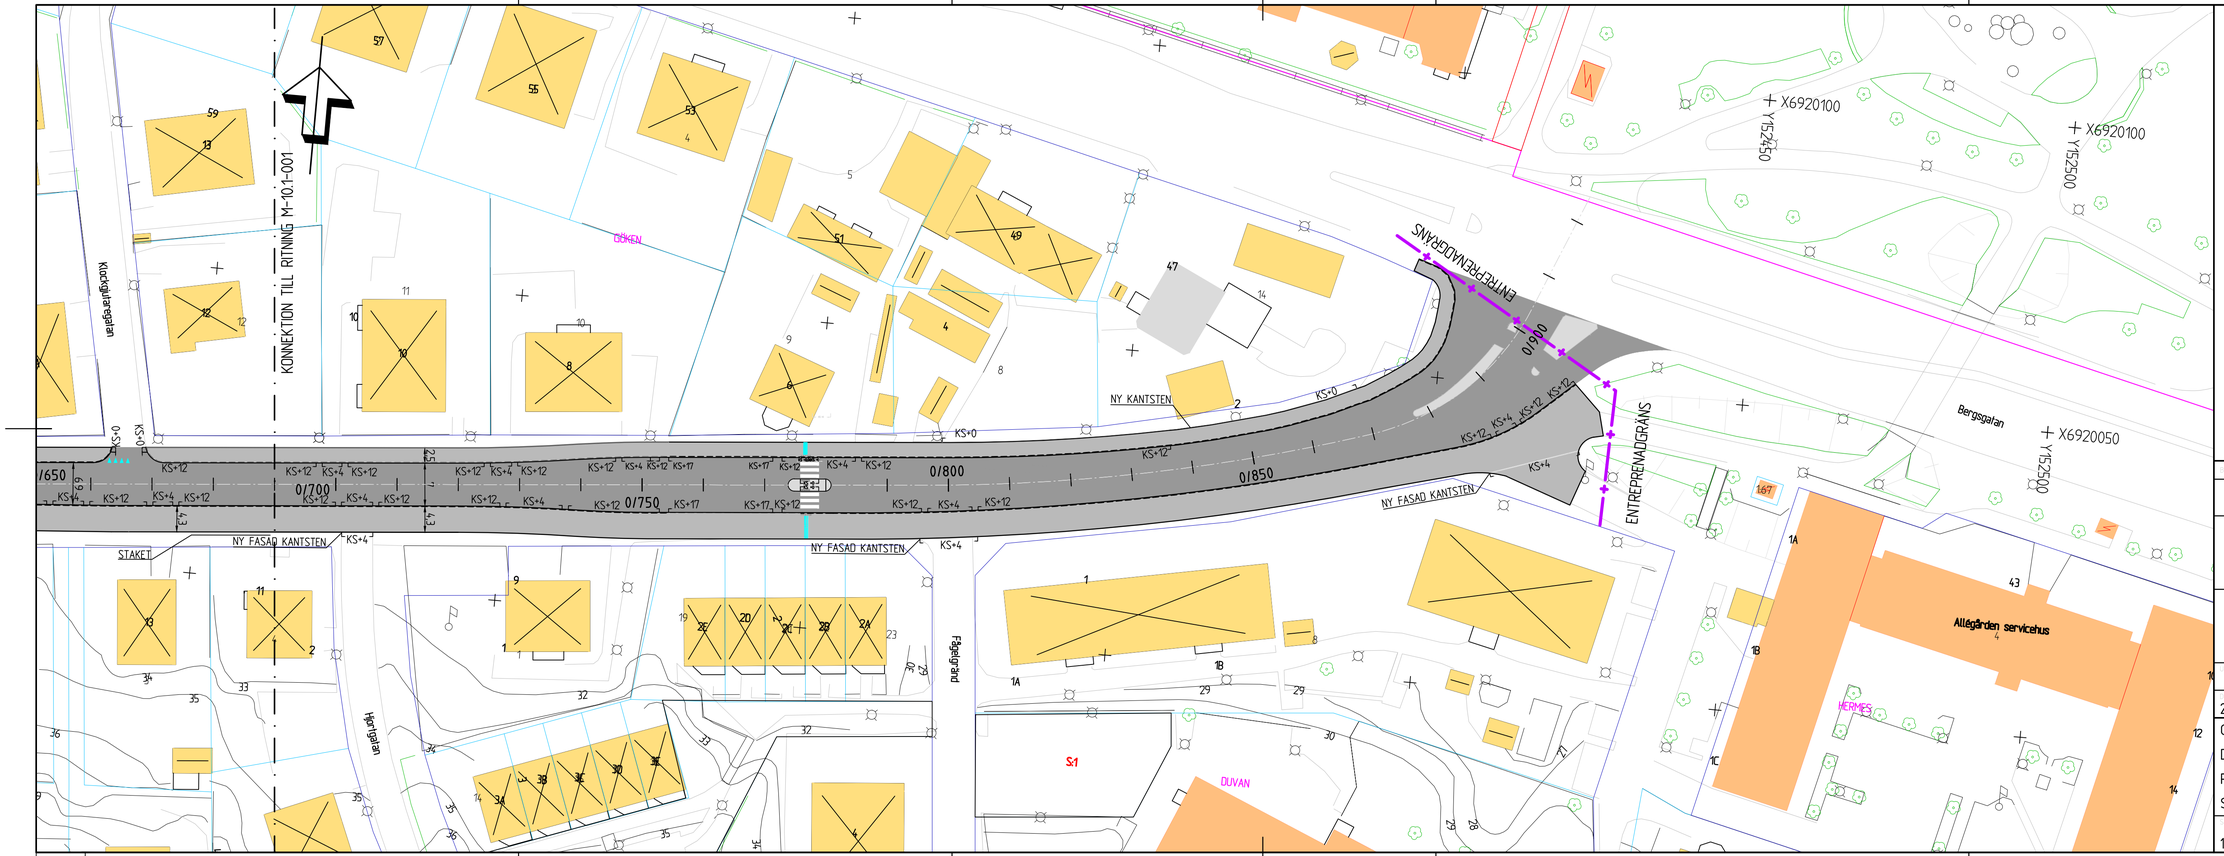

TECKENFÖRKLARING

KOORDINATSYSTEM: SWEREF 99 17 15
HÖJDSYSTEM: RH 2000

ENTREPRENADGRÄNS
KVARTERSGRÄNS
FASTIGHETSGRÄNS

0 5 10 20 30 40m
Skala 1:500

BET	ANT	ÄNDRINGEN AVSER	DATUM	SIGN

FÖRFRÅGNINGSUNDERLAG

GC-VÄG
OSCARSGATAN

SUNDSVALLS KOMMUN
Stadsbygggnadskontoret
GATUAVDELNINGEN
Postadress: 852 37 Sundsvall
Besöksadress: Dalgatan 16
Telefon: 060-19 10 00

OPPDRAG NR	ÅTAG AVDELNINGAR AV	
	J.AHLMAN	J.AHLMAN
DATUM	ANSVARIG	
2016-02-15		

OSCARSGATAN
DELEN BERGSGRÄND-BERGSGATAN
PLAN
SEKTION 0/690-0/905

SKALA	A3XL	NUMMER
1:500		M-10.1-002