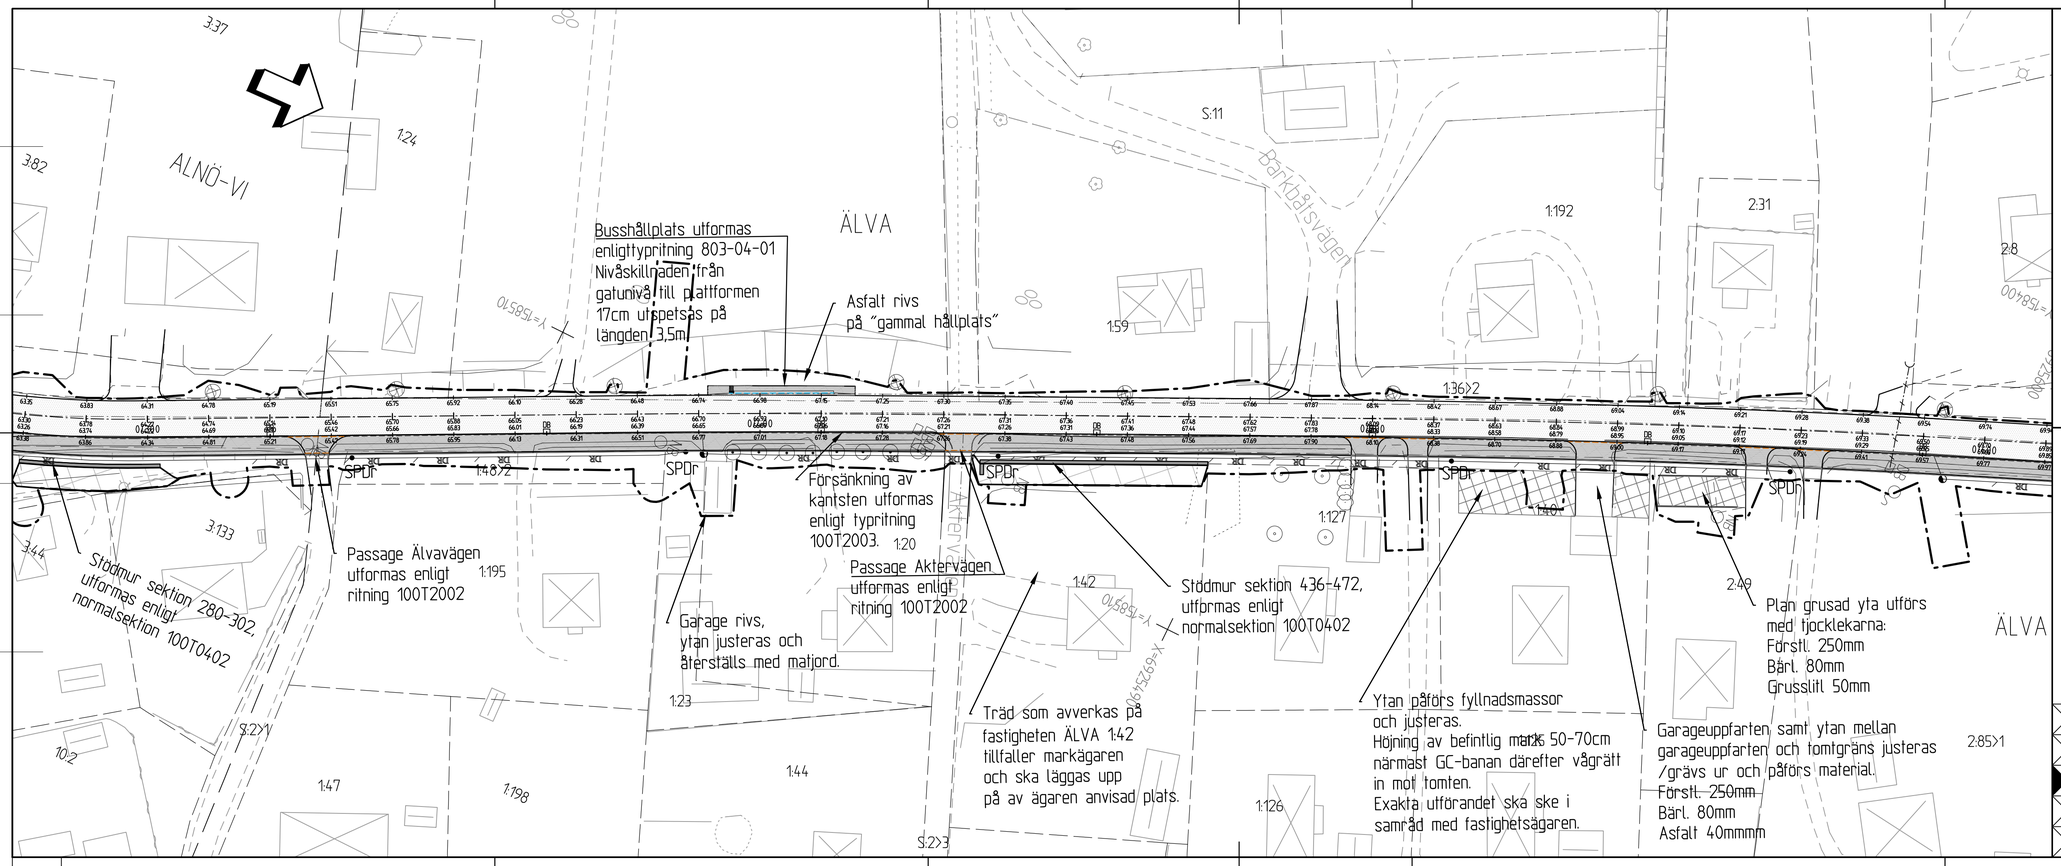
Busshållplats utformas enligttypritning 803-04-01 Nivåskillnaden från gatunivå till plattformen 17cm utspetsas på längden 3,5m.
Asfalt rivs på "gammal hållplats"
Försänkning av kantsten utformas enligt typritning 100T2003. 1:20
Passage Älvavägen utformas enligt ritning 100T2002 1:195
Passage Aktervägen utformas enligt ritning 100T2002
Garage rivs, ytan justeras och återställs med matjord.
Stödmur sektion 280-302, utformas enligt normalsektion 100T0402
Stödmur sektion 436-472, utförmas enligt normalsektion 100T0402
Träd som avverkas på fastigheten ÄLVA 1:42 tillfaller markägaren och ska läggas upp på av ägaren anvisad plats.
Ytan påförs fyllnadsmassor och justeras. Höjning av befintlig mark 50-70cm närmast GC-banan därefter vågrätt in mot tomten. Exakta utförandet ska ske i samråd med fastighetsägaren.
Plan grusad yta utförs med tjocklekarna: Förstl. 250mm Bärl. 80mm Grusslitl 50mm
Garageuppfarten samt ytan mellan garageuppfarten och tomtgräns justeras /grävs ur och påförs material. Förstl. 250mm Bärl. 80mm Asfalt 40mmmm
ÄLVA
ALNÖ-VI
Parkbåtsvägen
SPDr
1:48>2
1:36>2
1:192
1:127
1:140
2:49
2:85>1
1:59
1:42
1:23
1:44
1:47
1:126
1:198
S:11
2:31
2:8
3:37
3:82
3:133
3:44
3:2>1
10:2
S:2>3
Y=6525490
Y=6525410
