


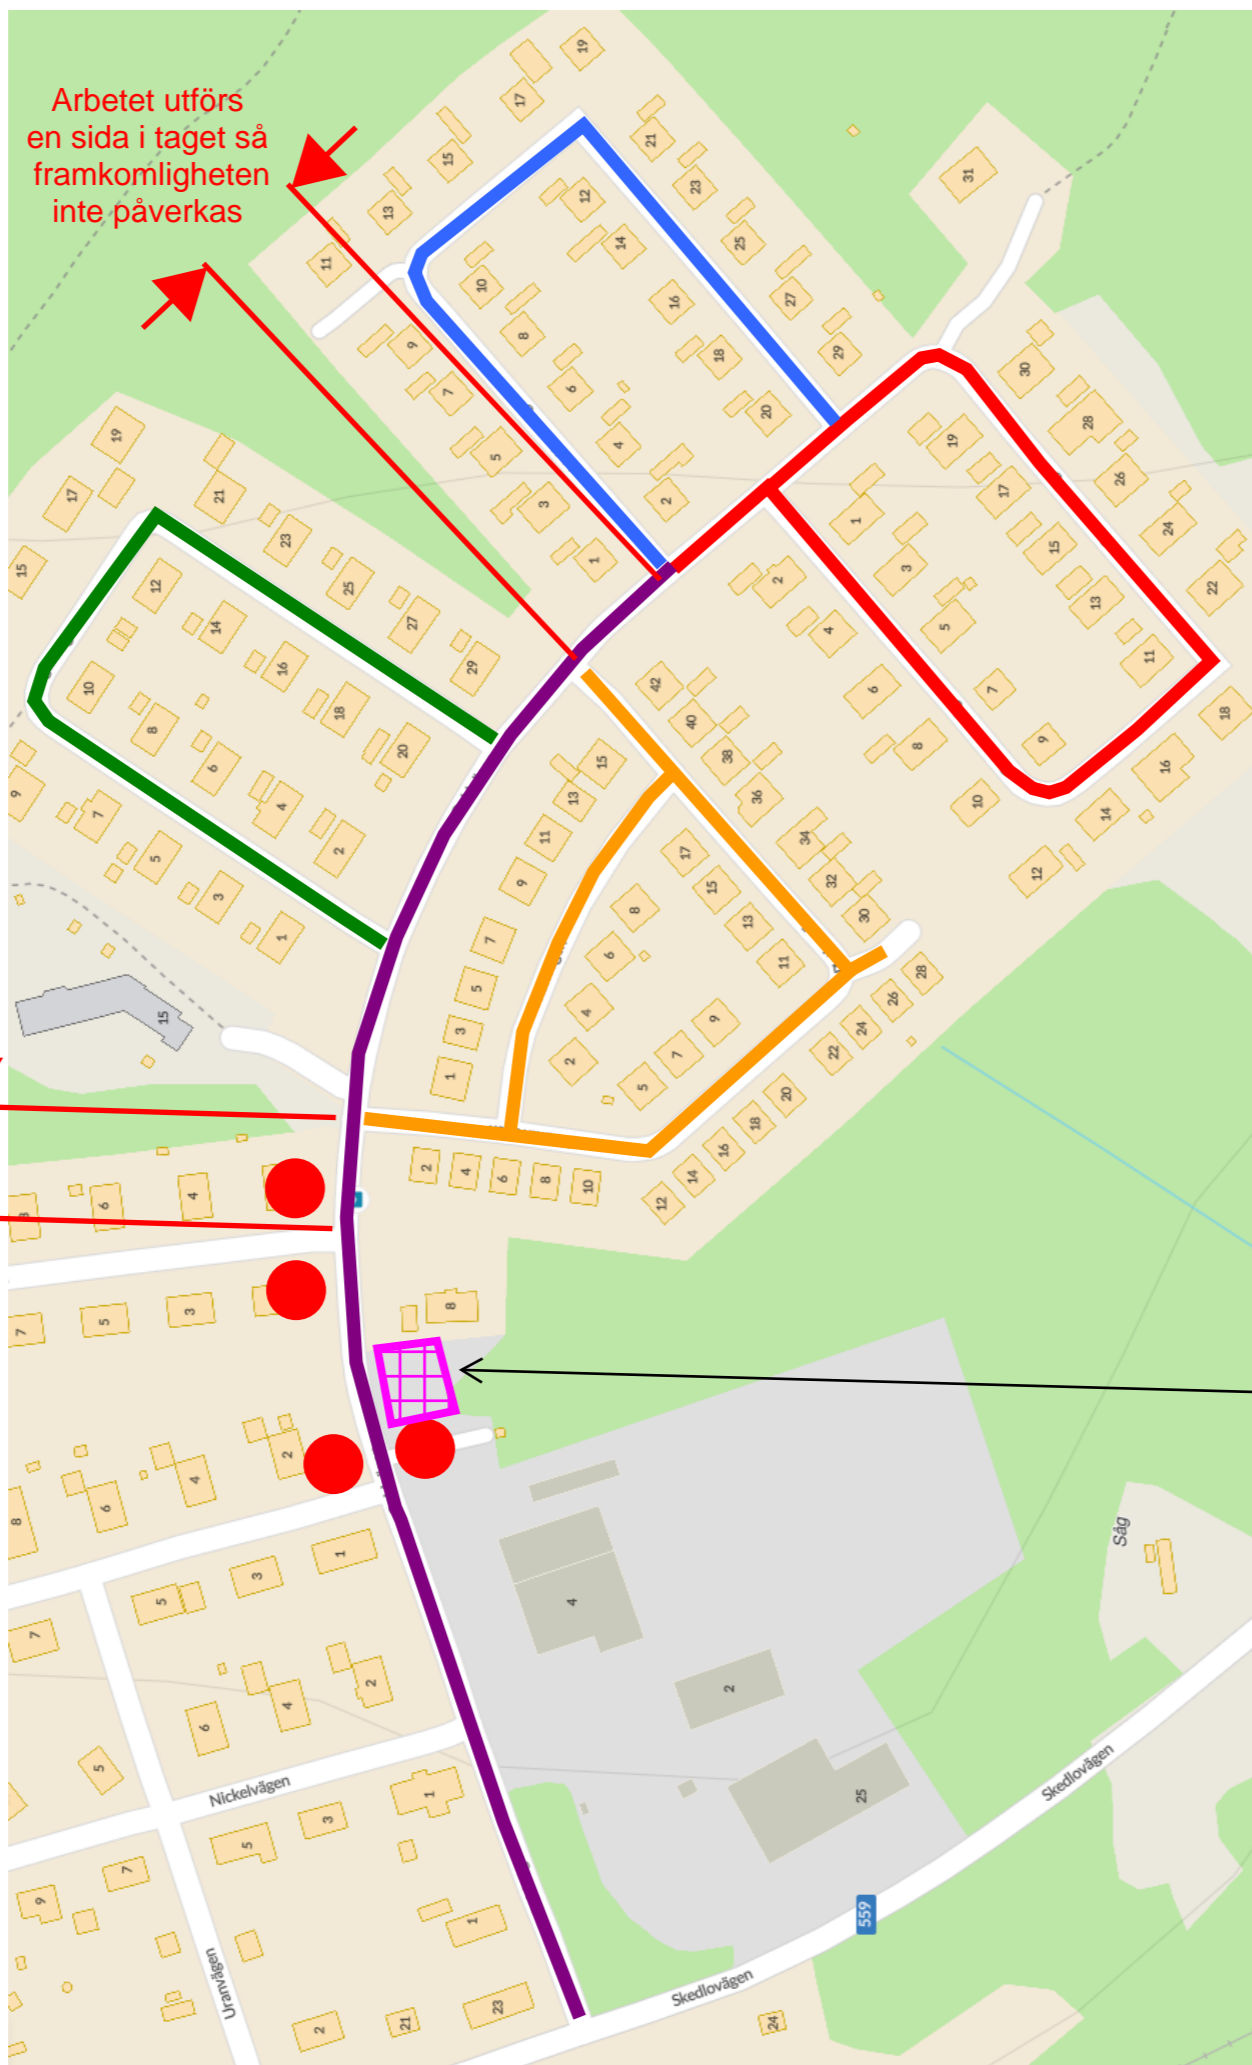


ÖVERSIKT




Planerad etappordning:

Etapp 1  Coromantvägen + lite av Guldvägen

Etapp 2  Volframvägen

Etapp 3  Manganvägen

Etapp 4  Platinavägen+Titanvägen

Etapp 5  Guldvägen

Etapp 1-3 ca 20 cm djupt, armering ej isolering

Etapp 4+5 ca 60 cm djupt, armering och isolering



Oavsett vart arbete pågår kommer det skyltas med A20(dubbelsidigt) vid Kopparvägen och efter korsningen vid Kromvägen då upplag med schaktmassor kommer att vara mellan dessa vägar.

Arbetet utförs en sida i taget så framkomligheten inte påverkas

Arbetet utförs en sida i taget så framkomligheten inte påverkas